

WOHNHAUS 5
GARTEN



168



Haus 5
 Parzellenfläche ca.: 445 m²
 Nettofläche: 239.97 m²
 Nettowohnfläche 210.48 m²
 Sitzplatz: 14.40 m² / 10.87 m²
 Keller: 15.45 m²
 Atrium: 8.44 m²
 Garten: 267.28 m²
 Gartenhaus: 6.50 m²
 Raumhöhe: 2.50 - 3.97 m

Nettowohnfläche UG
 64.84 m²

WOHNHAUS 5 UNTERGESCHOSS

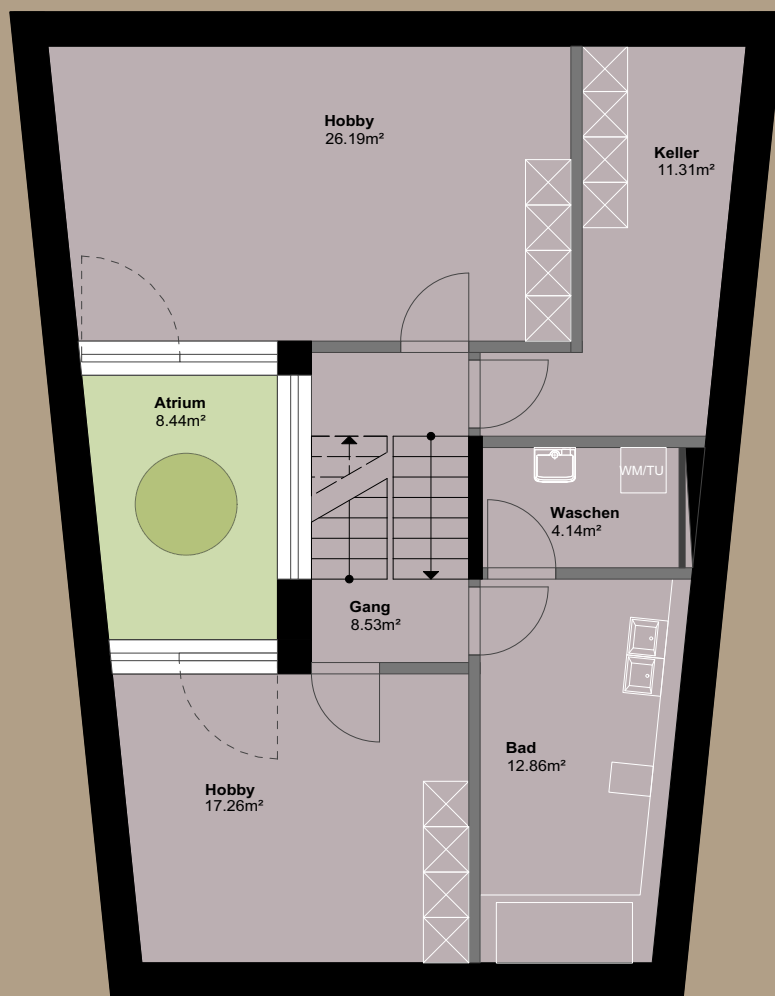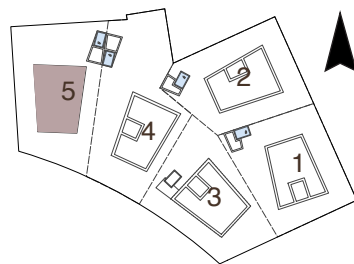

N





1m 2m 3m 4m 5m

Mst. 1:100

WOHNHAUS 5 Nettowohnfläche EG
ERDGESCHOSS 69.56 m²

Garten 5
267.28m²

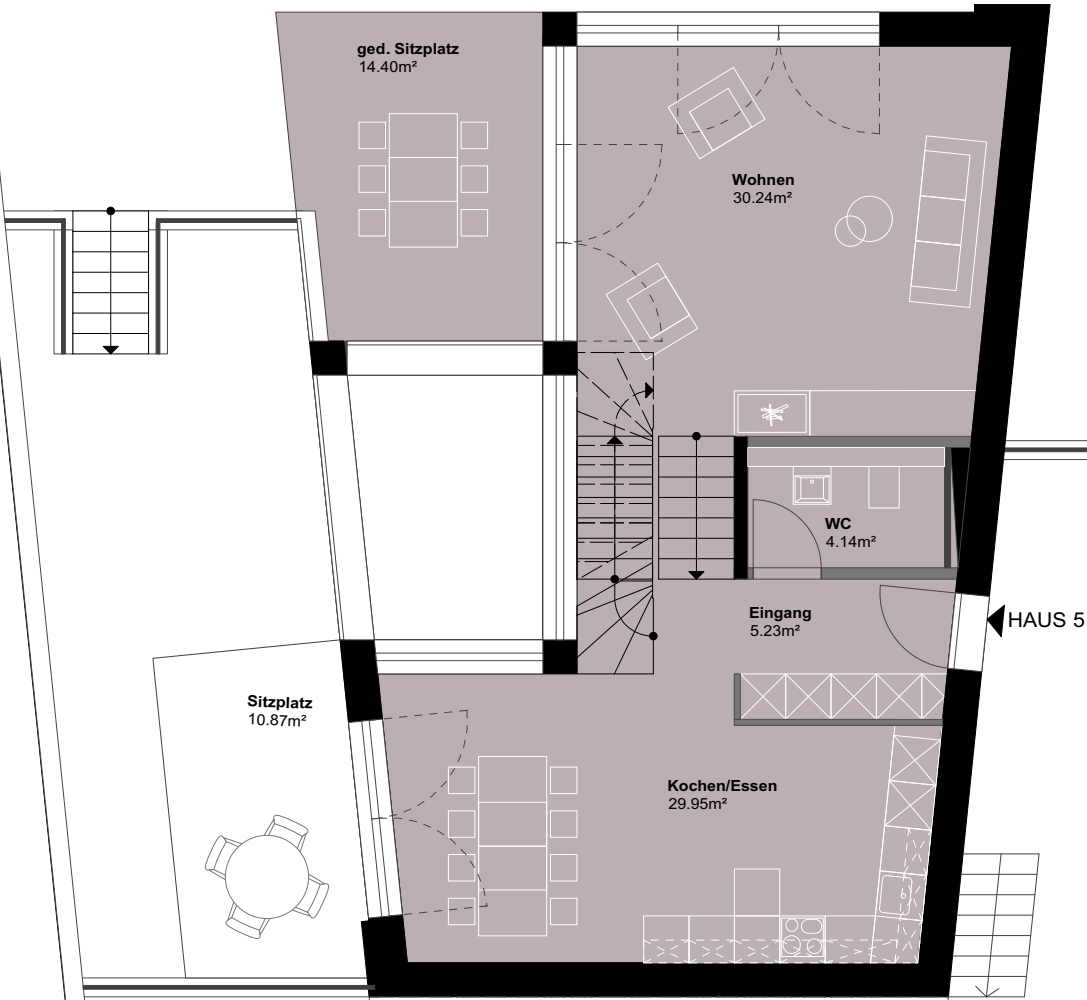
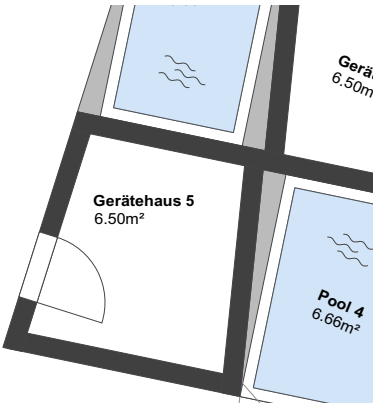


Parzellengrenze

Autounterstand
35.74m²

Nettowohnfläche OG
76.08 m²

WOHNHAUS 5
OBERGESCHOSS

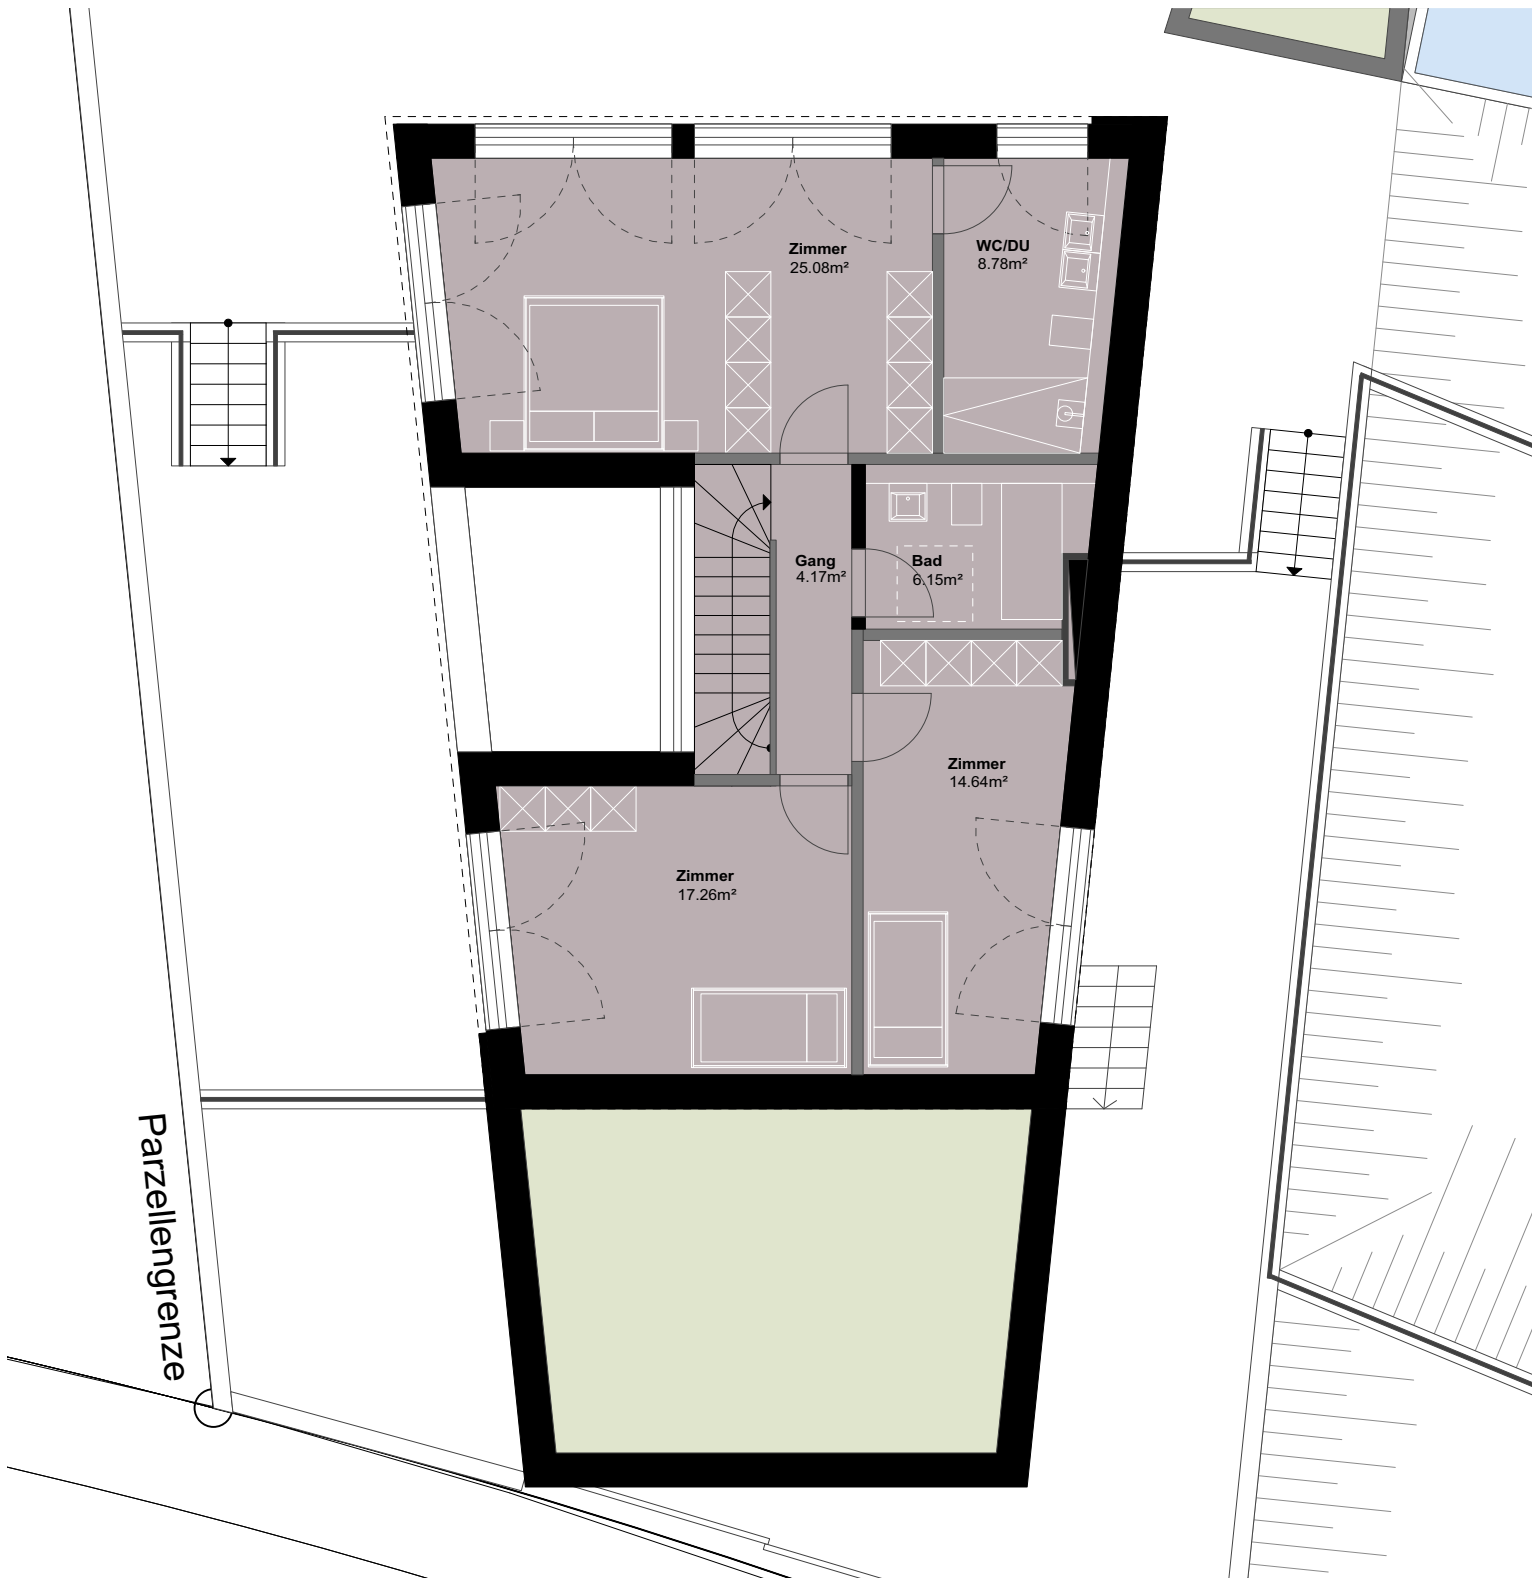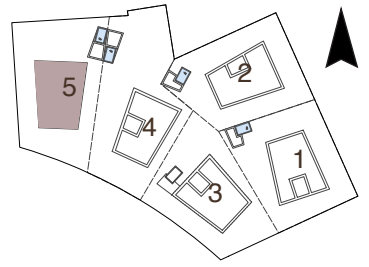

Parzellengrenze




WOHNHAUS 5
NORDANSICHT



WOHNHAUS 5
WESTANSICHT



WOHNHAUS 5
OSTANSICHT

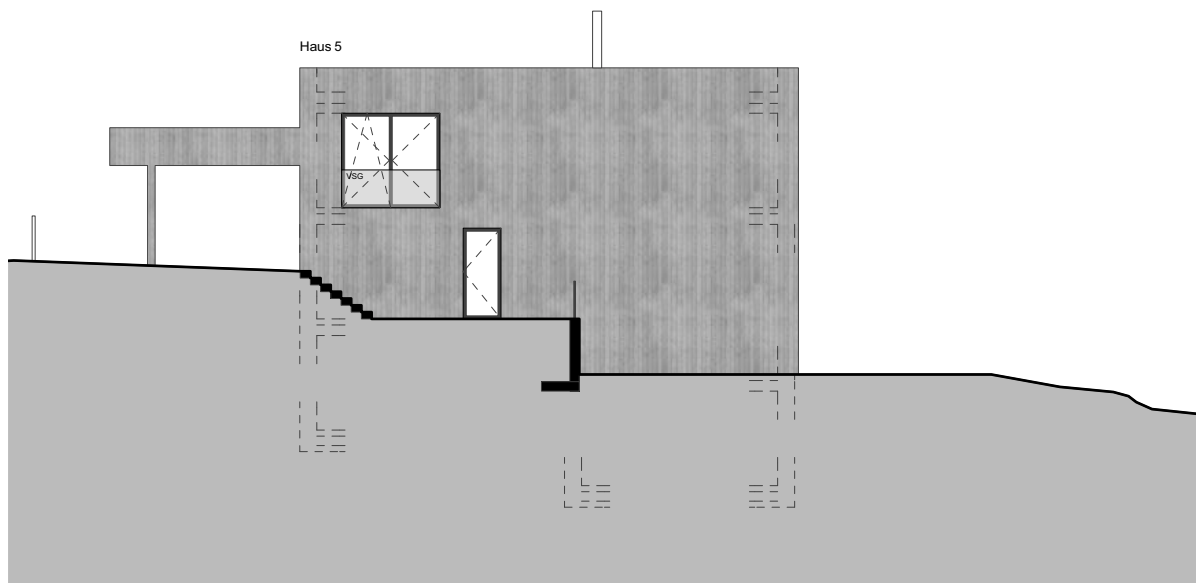

WOHNHAUS 5
SÜDANSICHT

